# "Westview Coalition" R.O.W. Parcels

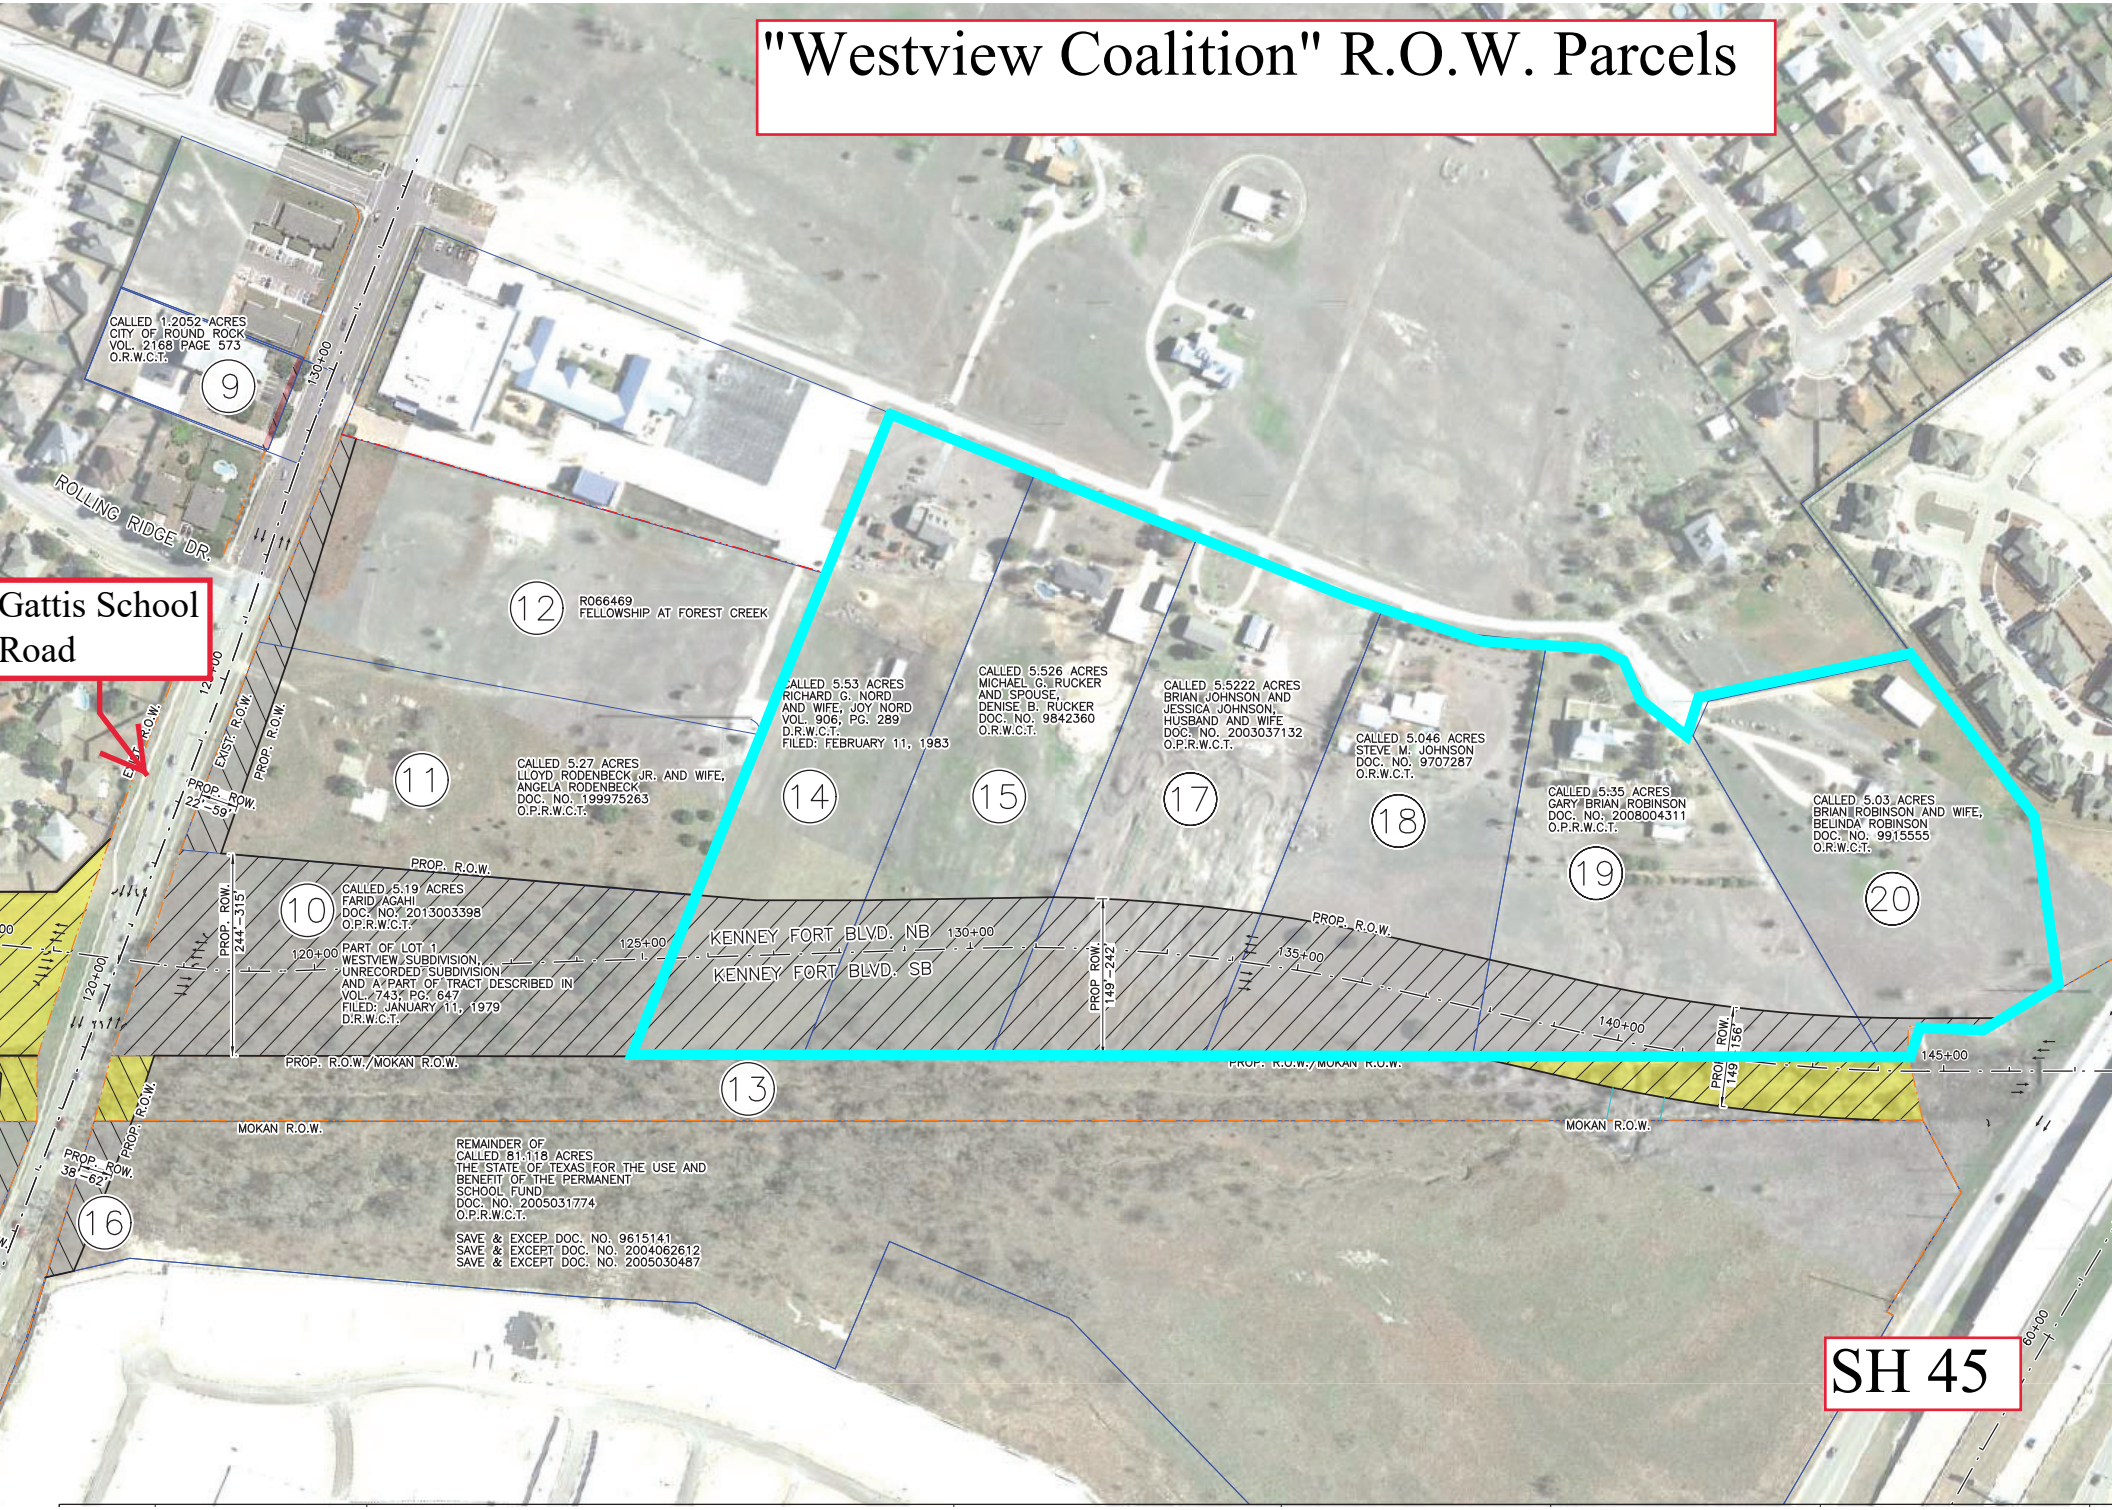

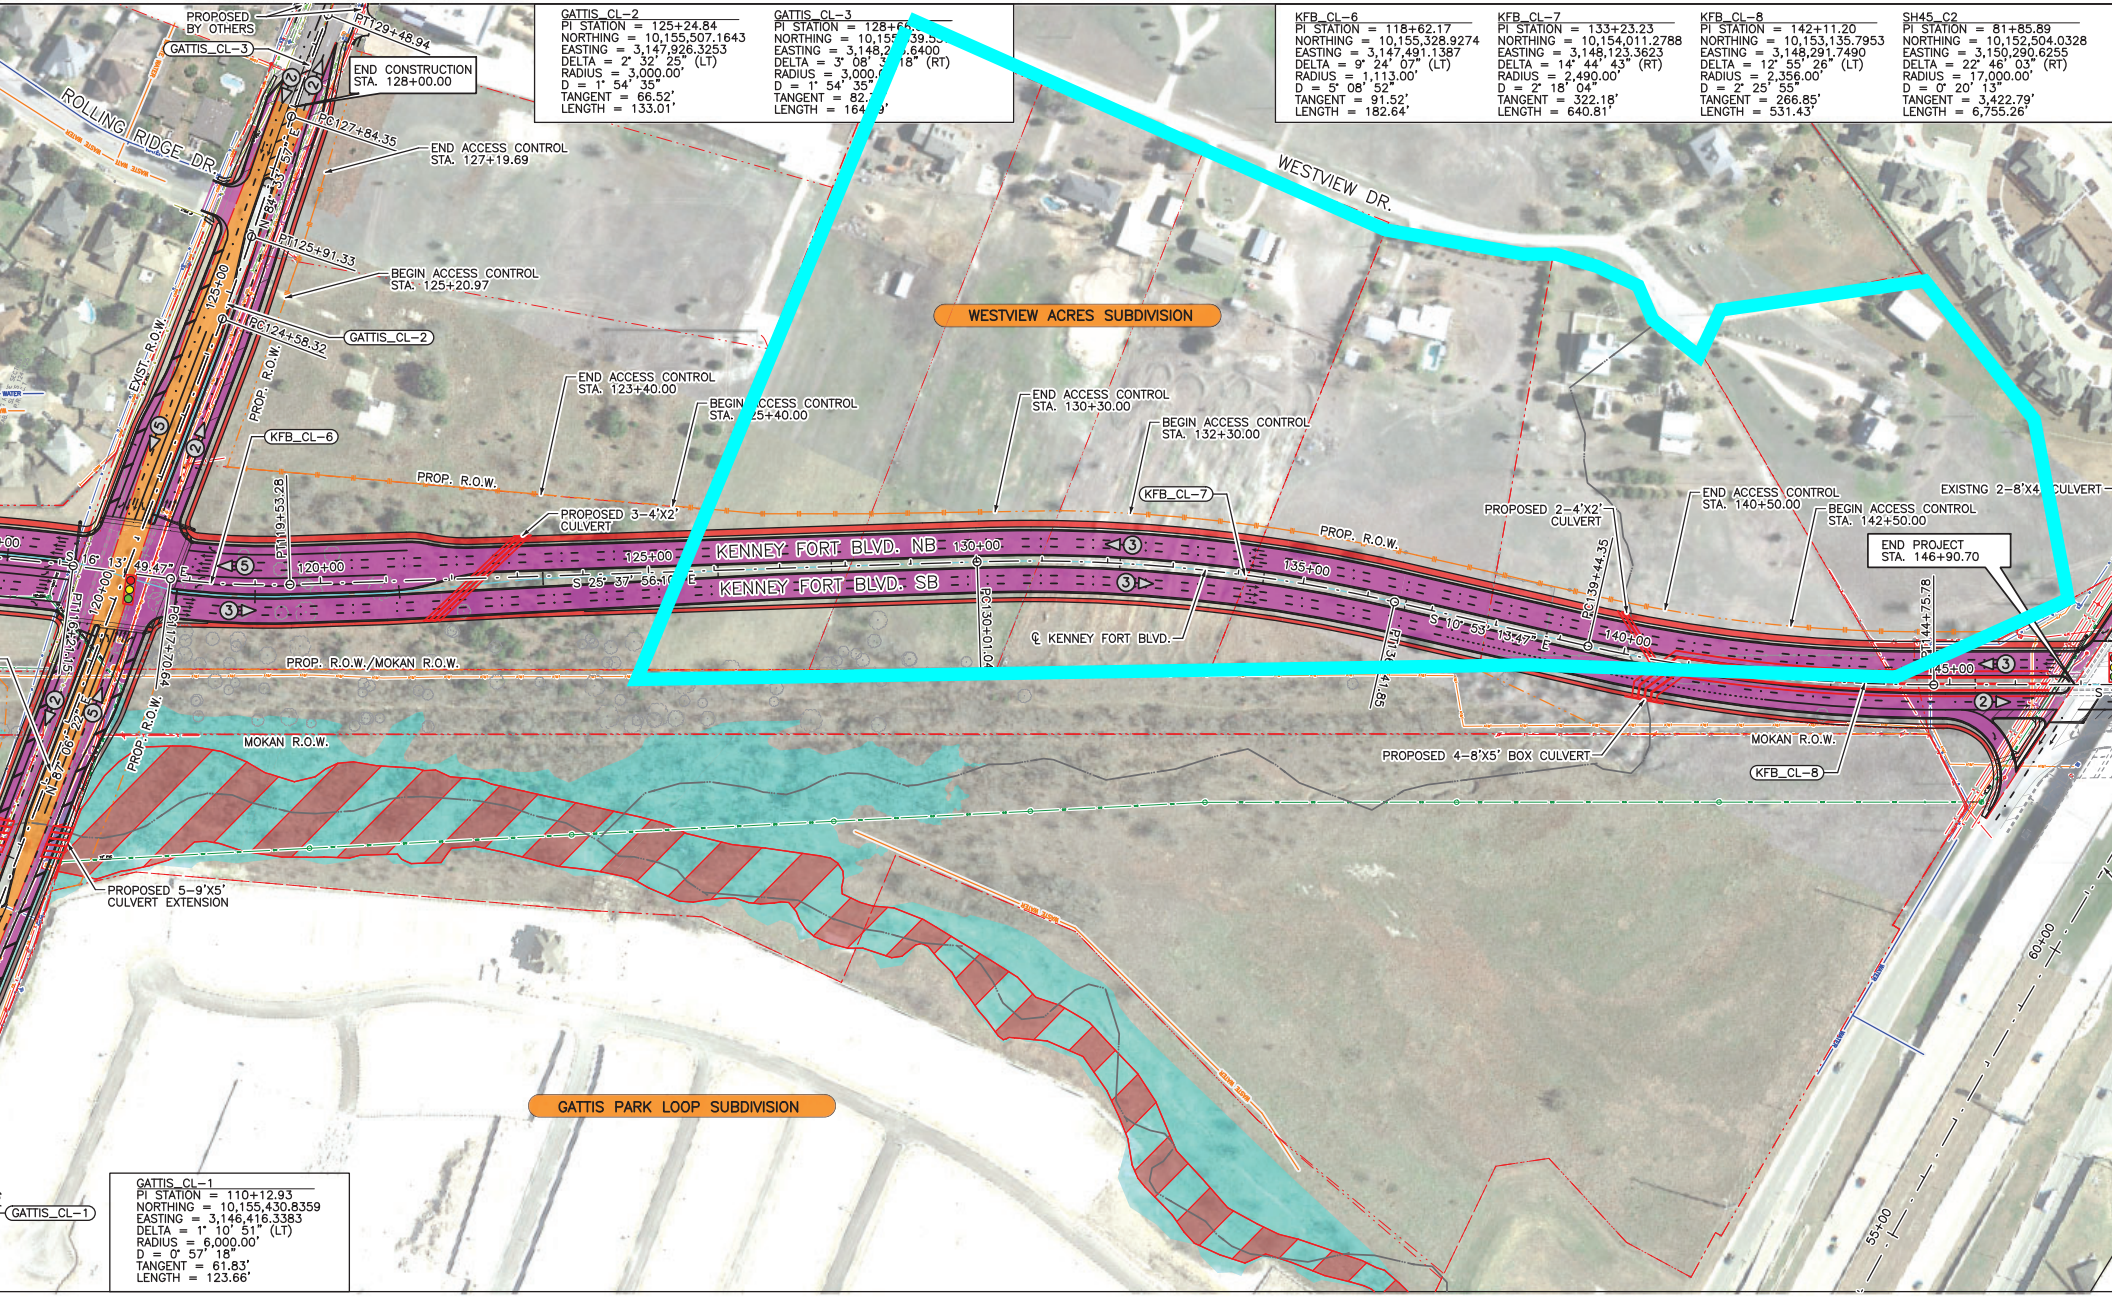


ex = 1.36'

END PROJECT STA. 146+90.70